



BOLESLAVOVA 3

101

variabilní dispozice / ateliér
1. podlaží
45,1 m² + zahrada

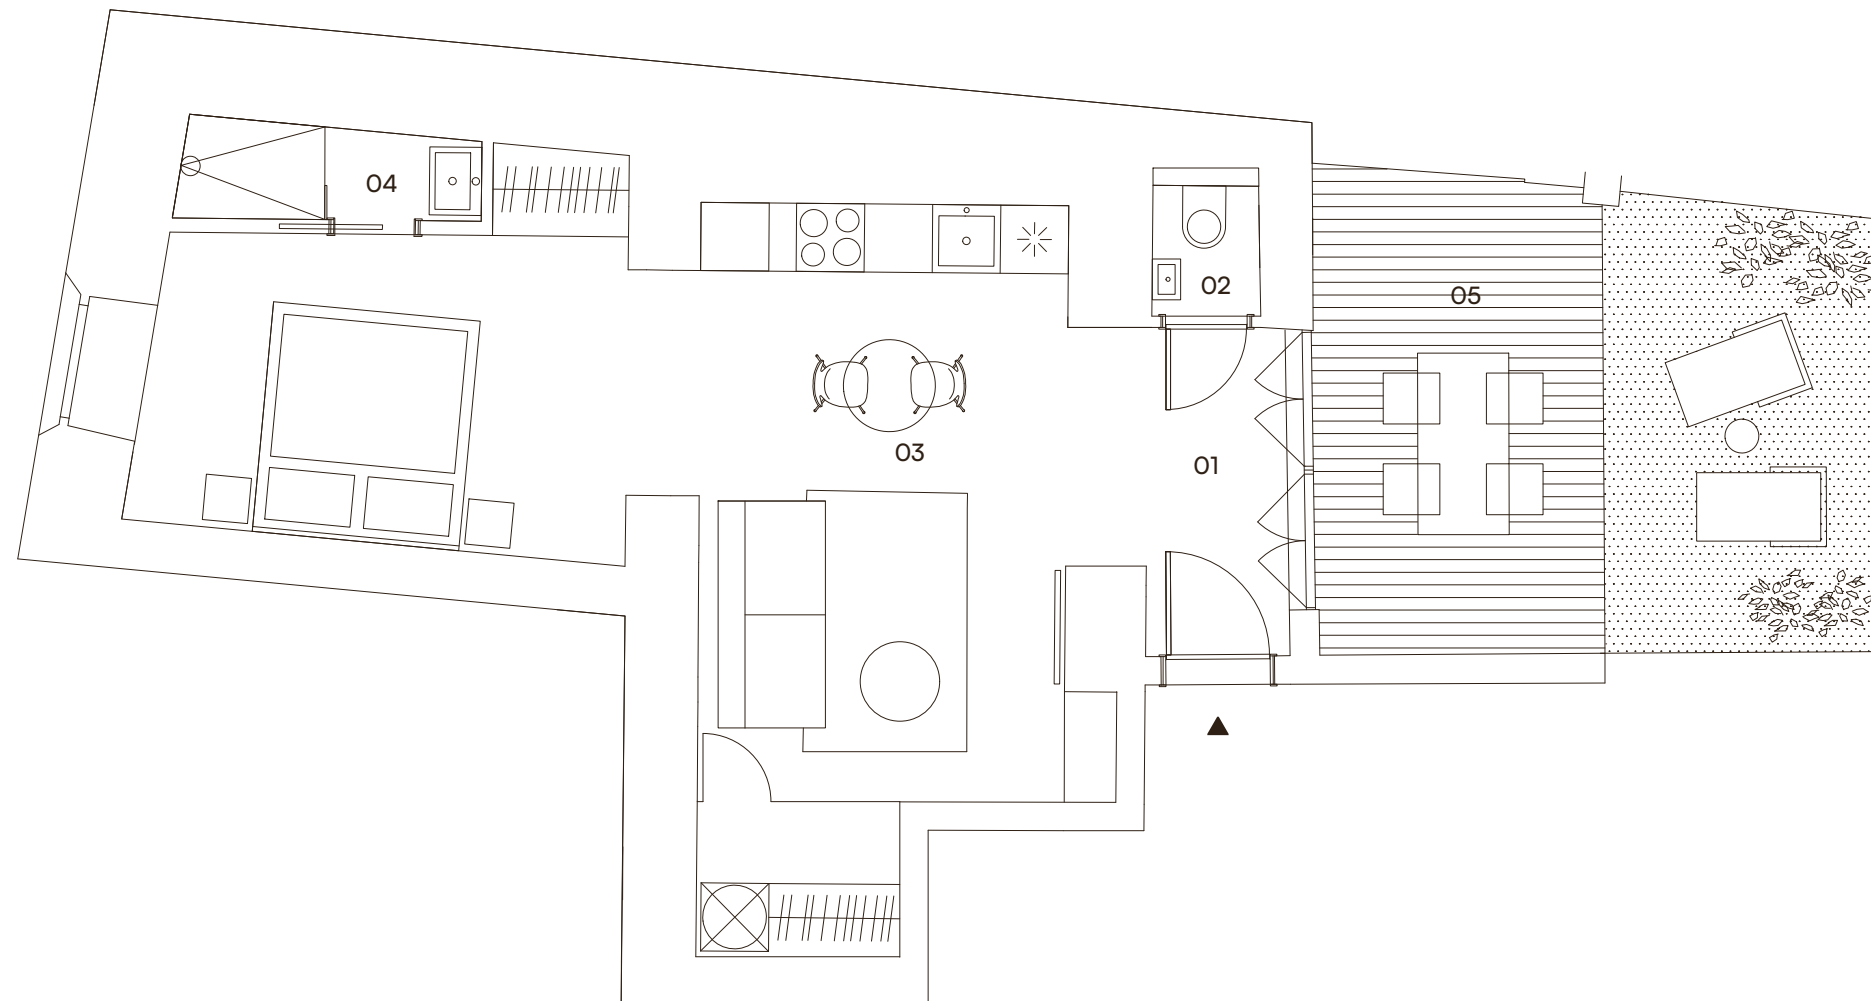

Umístění v budově

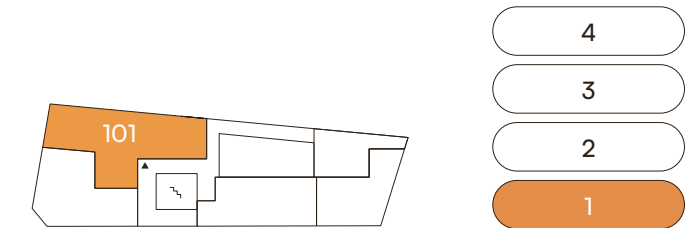

Přehled ploch

01 předsíň	3,8 m ²
02 wc	1,1 m ²
03 obývací pokoj + ložnice	34,7 m ²
04 koupelna	1,9 m ²
Užitná plocha	41,5 m ²
Svislé konstrukce	3,6 m ²
Podlahová plocha	45,1 m ²
05 zahrada	20,2 m ²
Celková plocha	65,3 m ²

Technologie

Podlahové vytápění / rekuperace

Veškeré informace a údaje včetně grafických vyobrazení jsou pouze orientační a mají ilustrativní charakter, nejsou závazné a nejsou nabídkou ani návrhem na uzavření smlouvy. Za závazný podklad realizace je považována výhradně smluvní dokumentace. Developer si vyhrazuje právo na změny. Podlahová plocha je uvedena dle vládního nařízení 366/2013 Sb. (disclaimer ver. 04/2024)



KOLEKCE GARDEN LIVING

ALEX

ALEX JE PROSTORNÝ APARTMÁN S VARIABILNÍ DISPOZICÍ, KTERÁ SE PŘIZPŮSOBÍ VÁM A VAŠIM POTŘEBÁM. NA ROZKVETLÉ PŘEDZAHŘÁDCE MŮŽETE ODPOČÍVAT, SLAVIT, ROZJÍMAT I ZAHRADNIČIT.